
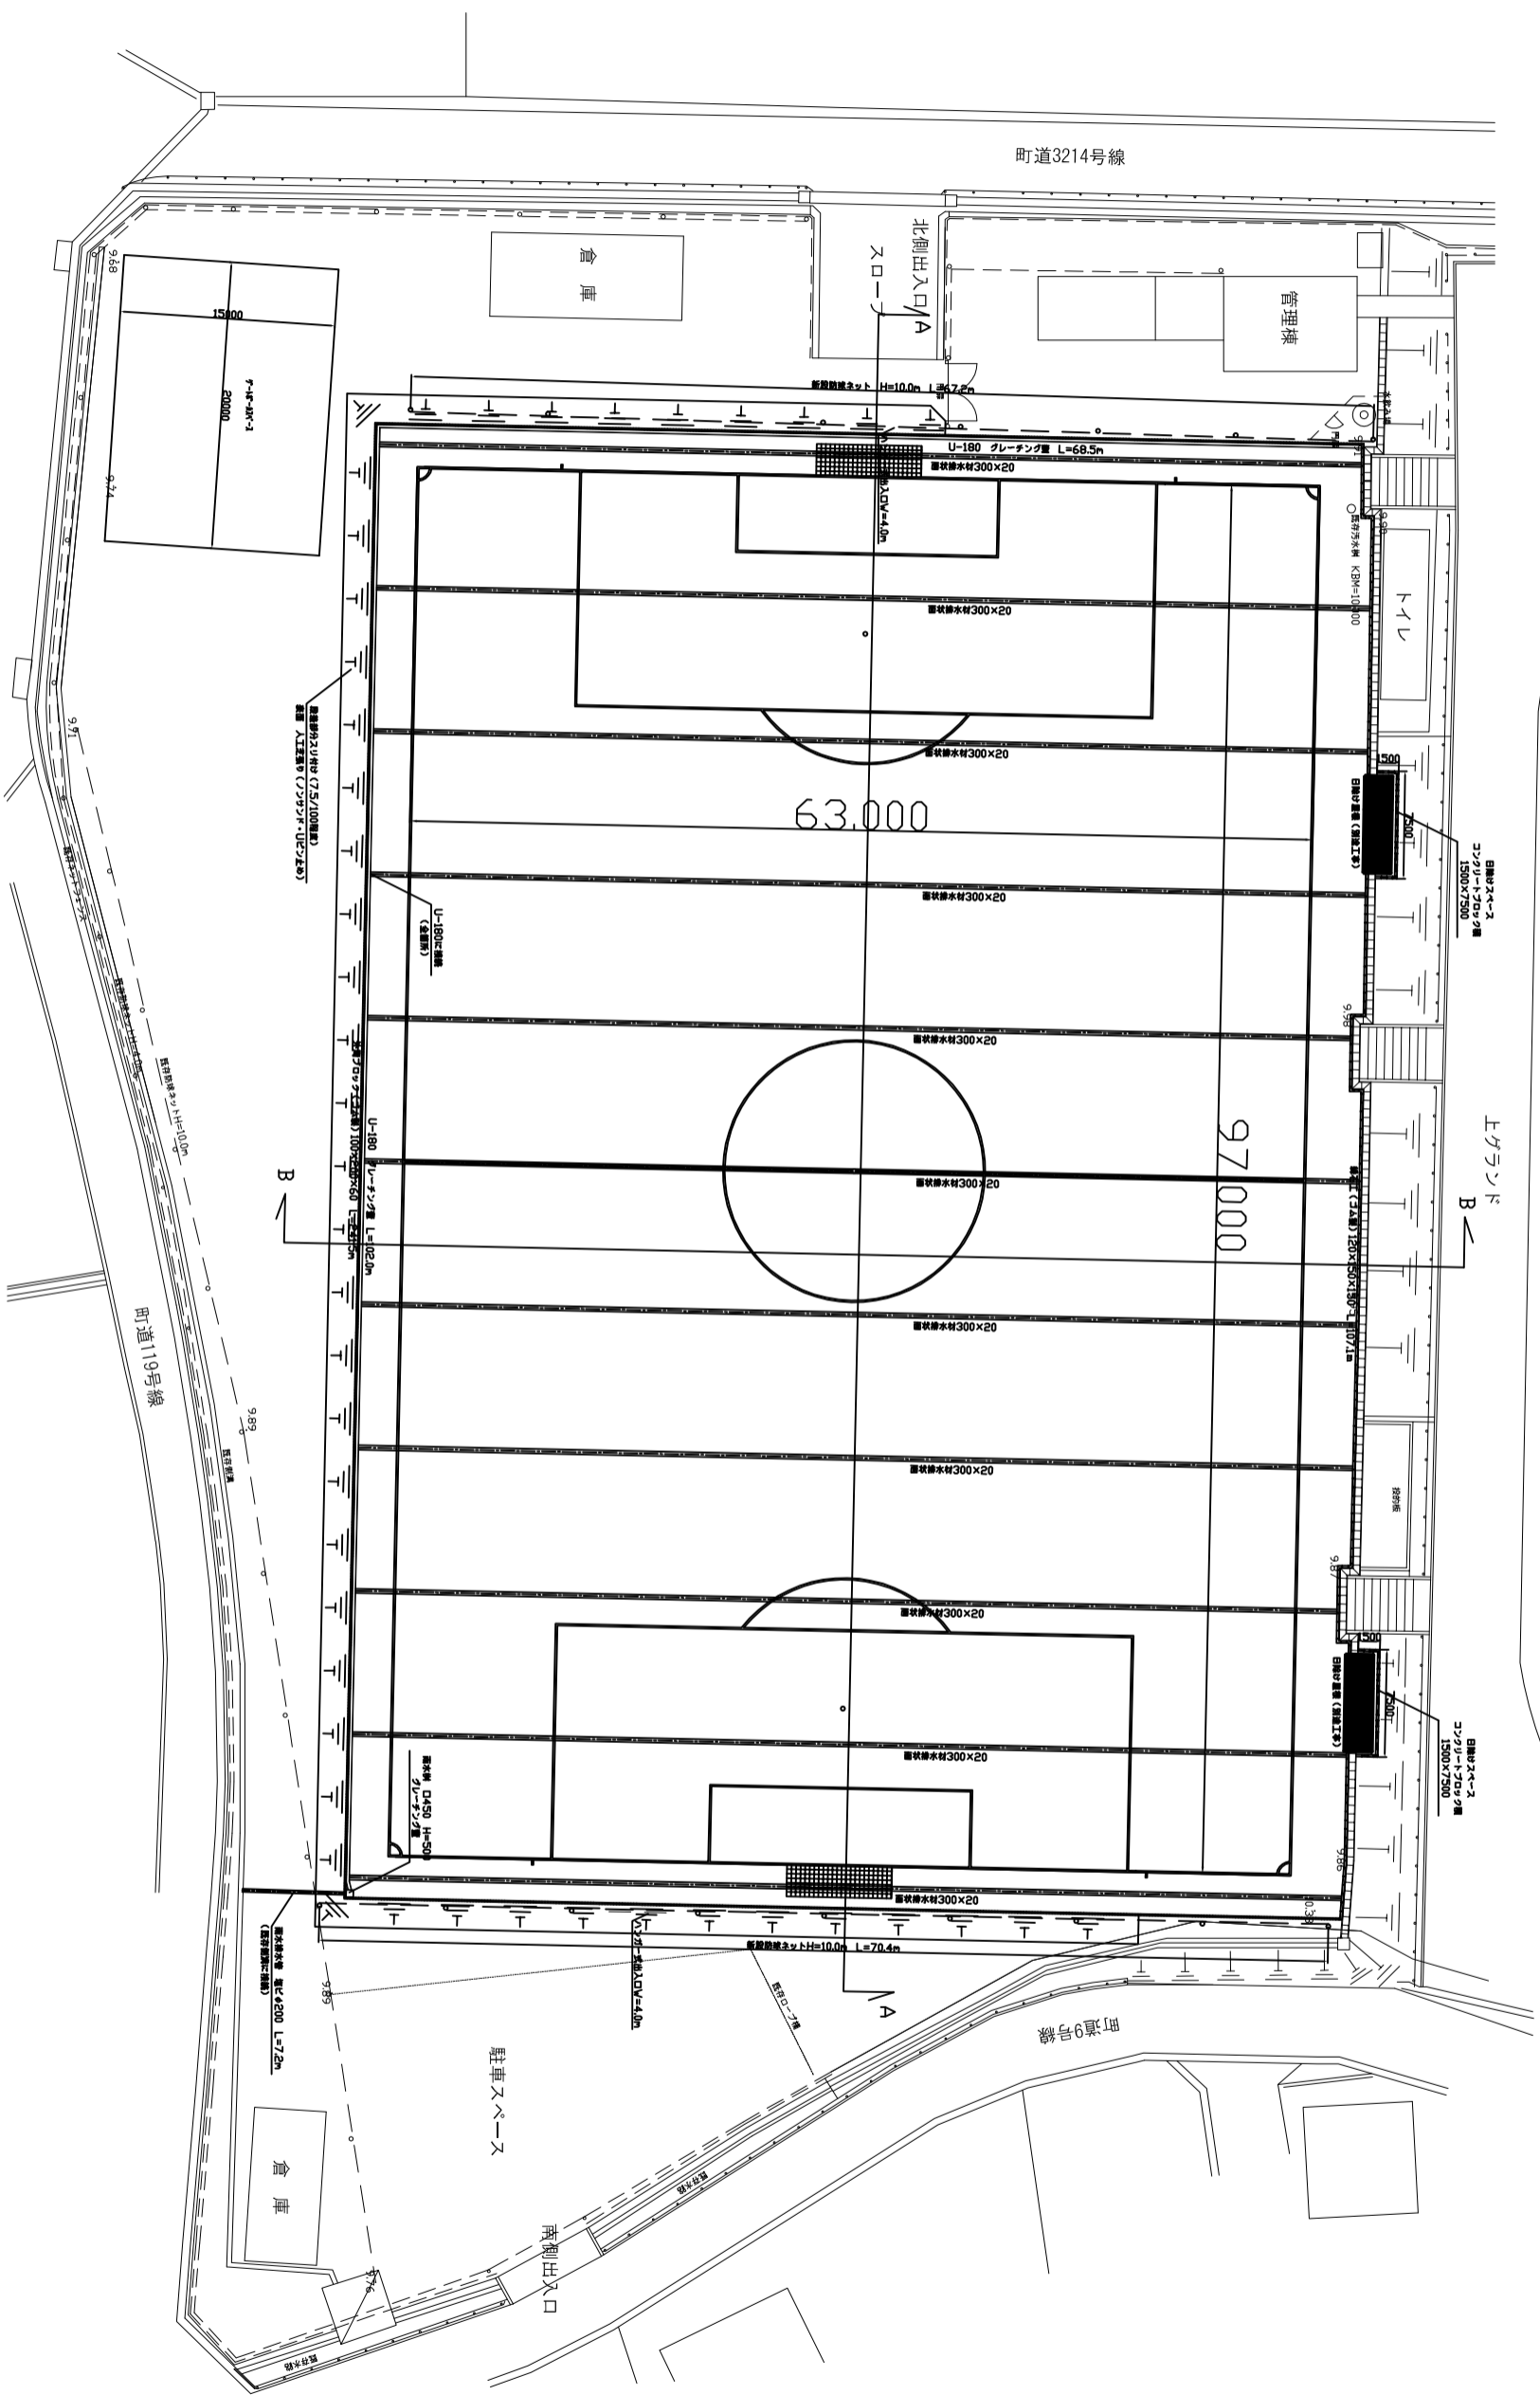


平面図

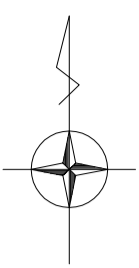

物件名称 (仮称) 横瀬町スポーツ交流広場人工芝グラウンド新設計画		建築主 Nozawa Architects City Planning Office 野澤組一級建築士事務所 神奈川県知事登録 第16375号 一級建築士 福島 健一郎		設計 尾形	P.M. 福島	施工	図面名称 計画平面図	縮尺 S : 1 / 500
				作成日 2014. 8			図面番号	