

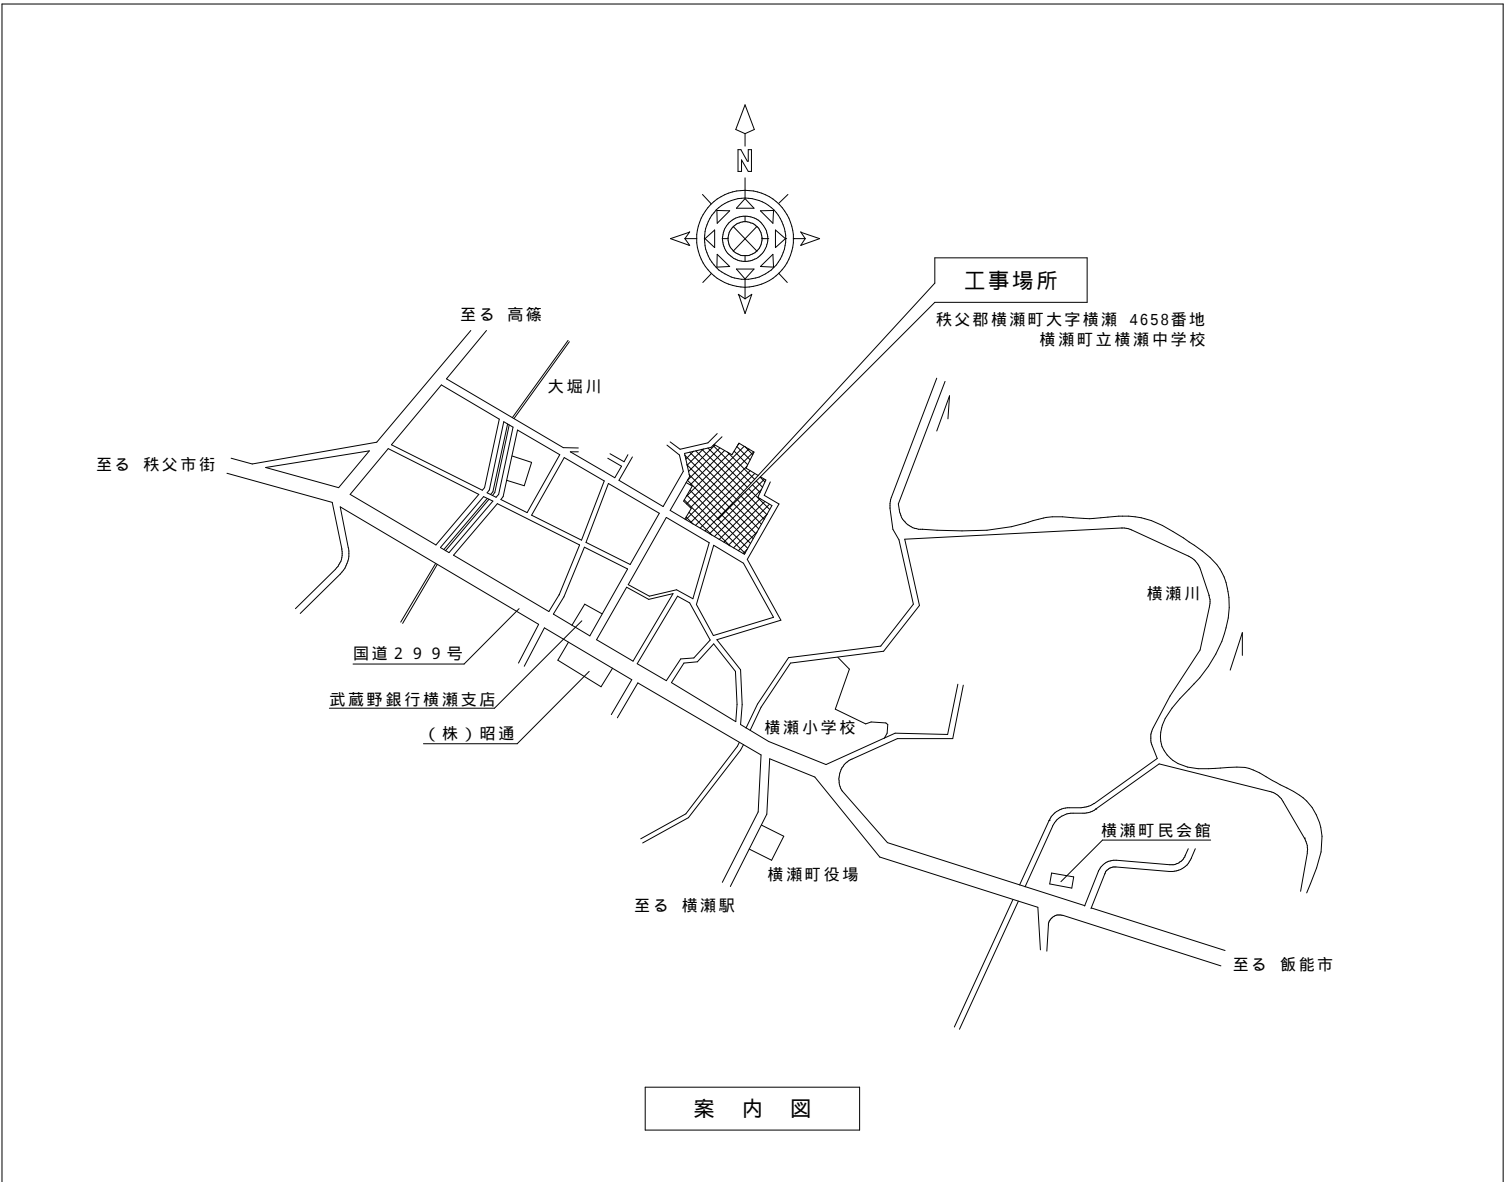


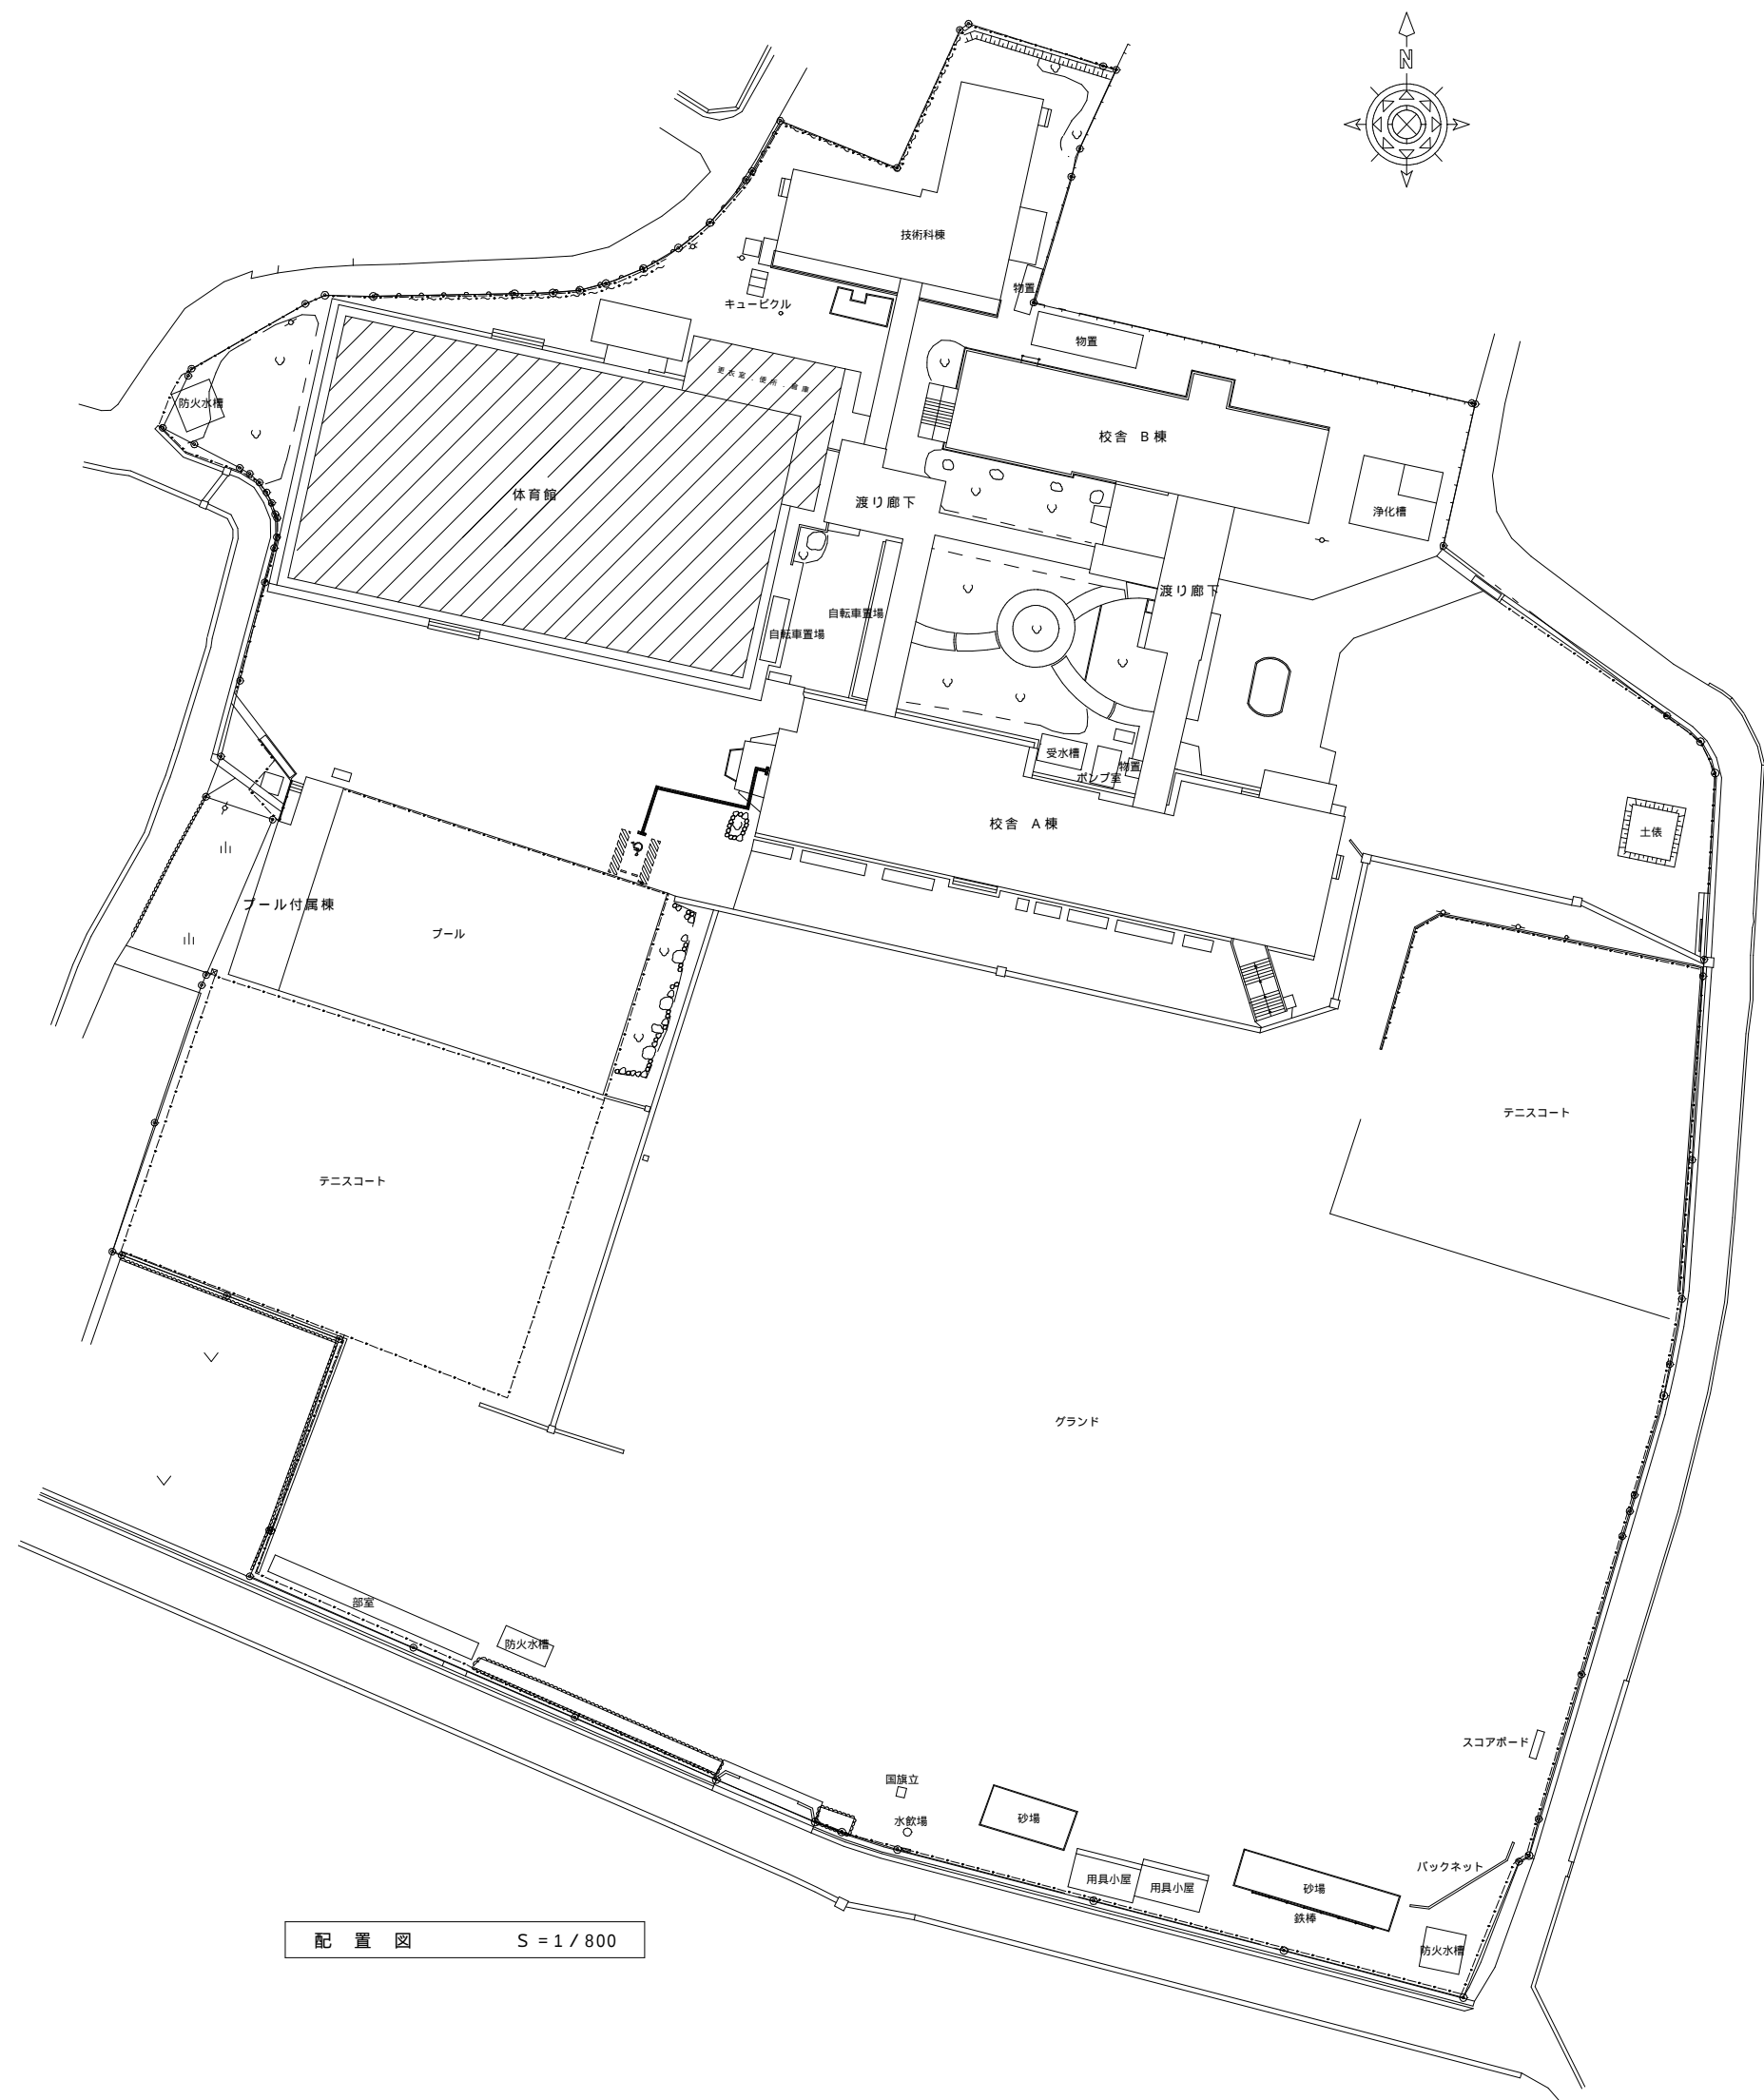

1 階平面図 S=1/200

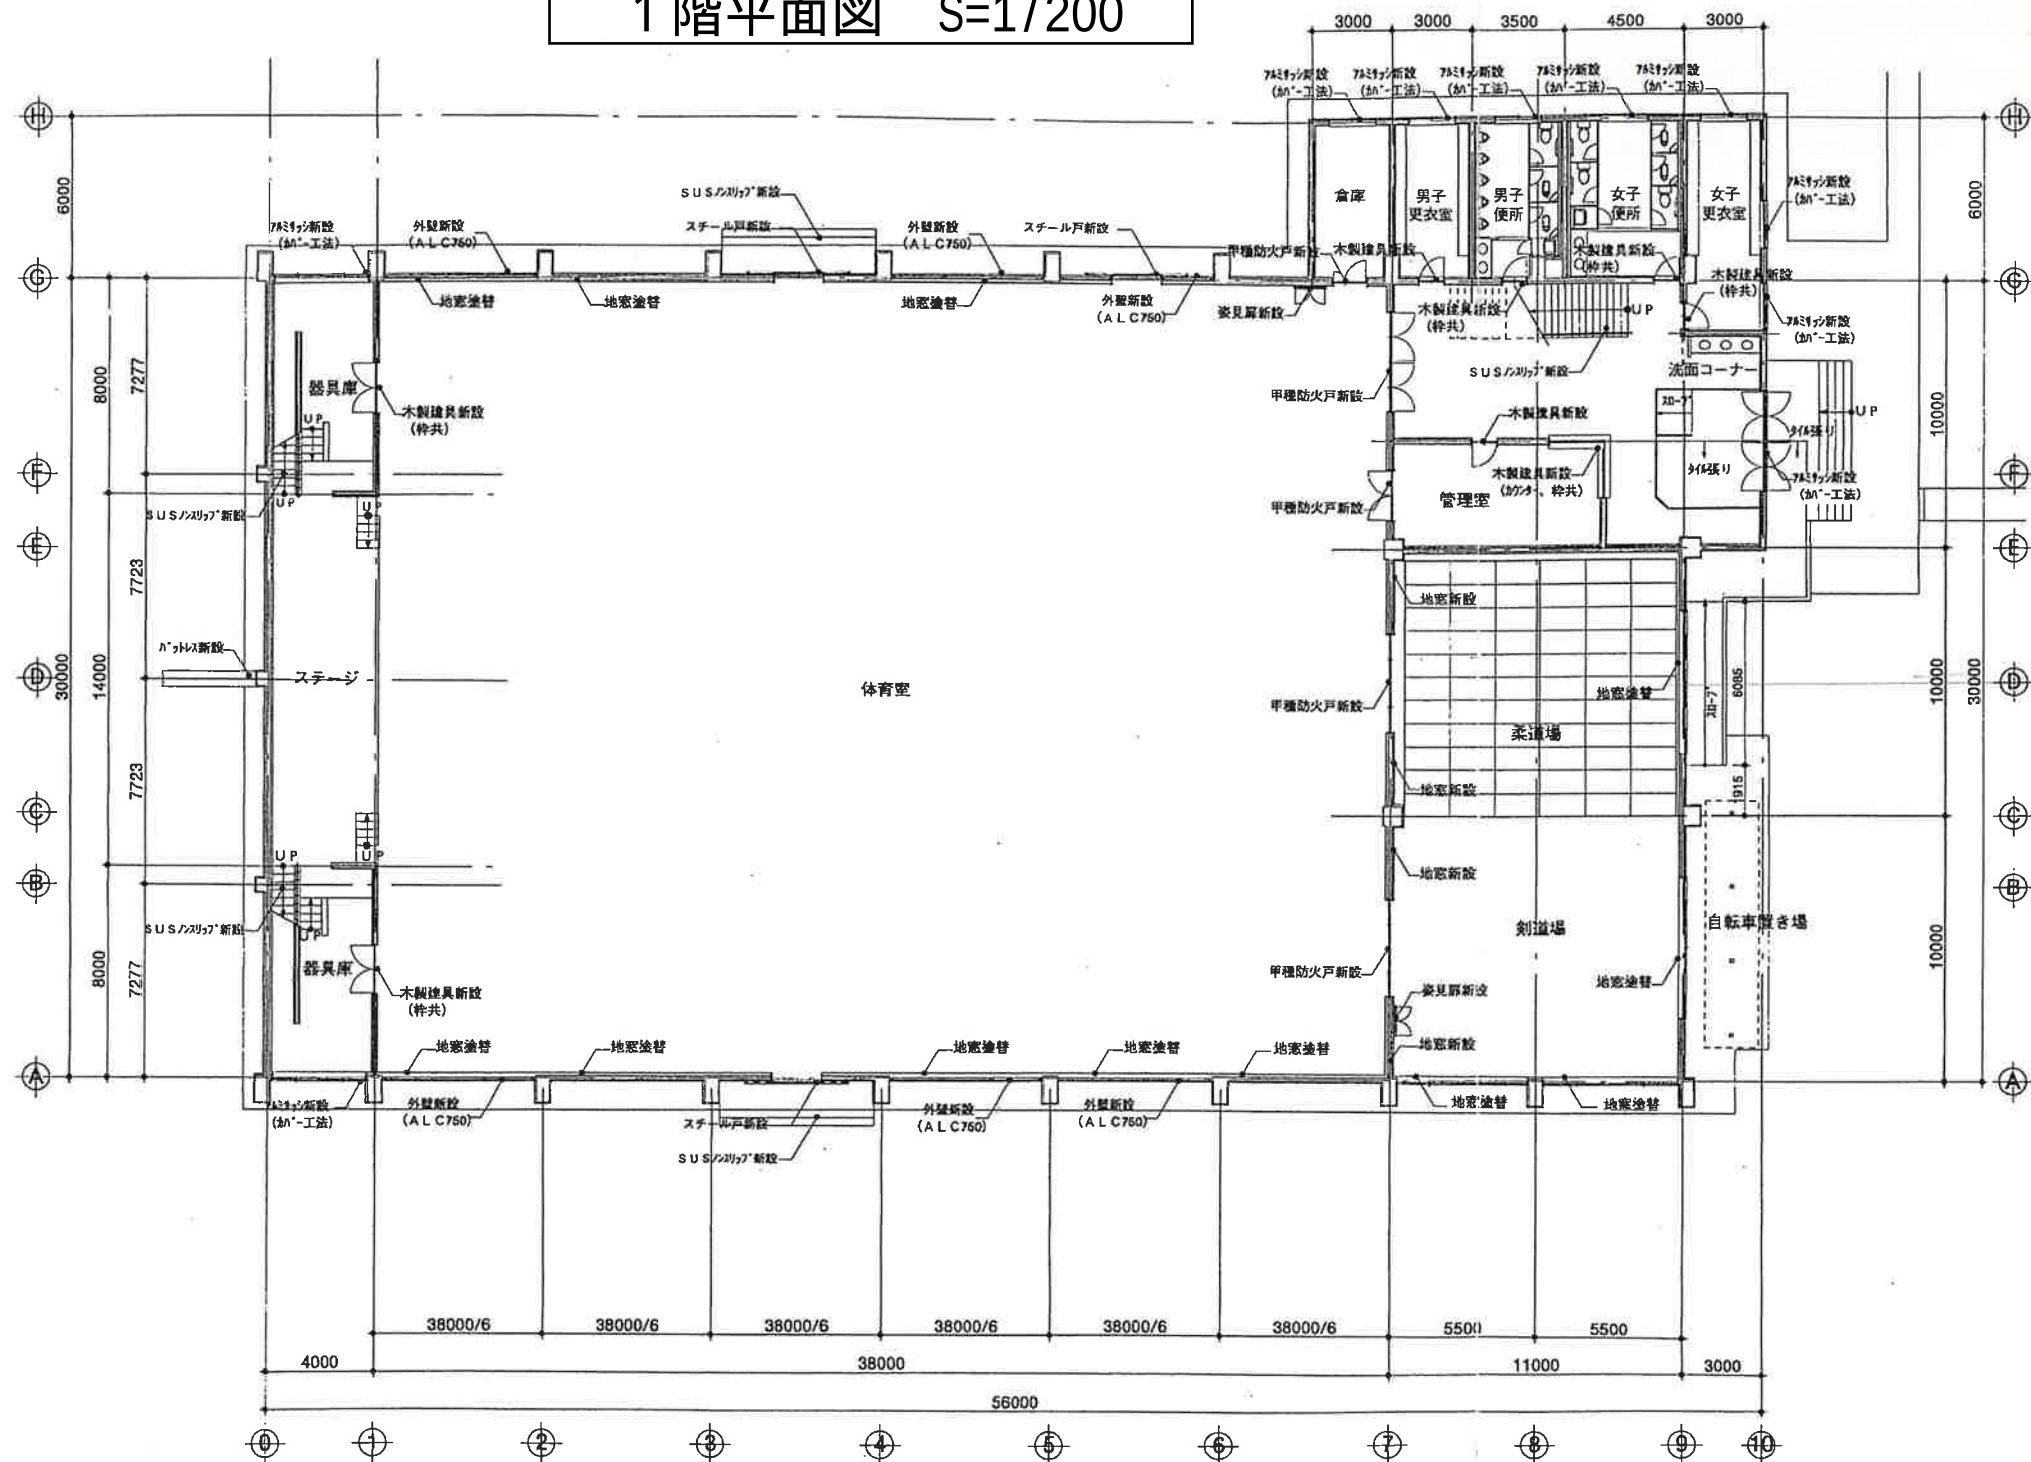

体育室
 床：既存フローリングの上サンダー掛け再塗装
 （但し施工前の調査により腐れ、虫食いなどが発見された場合は部分的に補修、床張り替えなどを行う。）
 巾木：木製H150 O P新設 OS
 壁：有孔シナ合板79（目）G半新設
 天井：木毛むく板725張し底725₂新設
 その他：木建具の更新、ボール建具の新設・更新、外壁の新設、体育器具の一部更新

ステージ
床：既存フローリングの上サンダー掛け再塗装。
(但し施工前の調査により腐れ、虫食いなどが発見された場合は部分的に補修、床張り替えなどを行う。)
巾木：木製H150 O.P新設
壁：シナ合板79 (一部有孔) (目) O.S.新設 (下地共)
天井：毛毛セメント板725表し~~新設~~新設 1
その他：手動昇降式美術バトン (吊り棒 一本) 設置
ステージ下収納台車レール新設

柔道場・剣道場
床（既設床）
：既存フローリングの上サンダー掛け再塗装、柔道畳量はそのまま
（但し施工前の調査により腐れ、虫食いなどが発見された場合は部分的に補修、床張り替えなどを行う。）
床（剣道場）
：既存フローリングの上サンダー掛け再塗装
（但し施工前の調査により腐れ、虫食いなどが発見された場合は部分的に補修、床張り替えなどを行う。）
巾木：木製H100OSCL塗装→塗り替え
壁：既存外側面AEP塗り替え、既存木製壁OSCL塗り替え
天井：既存モルタル面AEP塗り替え
その他：アルミサッシはそのまま
窓扉一戸交換・枠塗り替え

玄 関
床 : 磁器質タイル新設、塗床新設
巾木 : モルタルH100塗り替え一部T B 樞新設
壁 : 既存モルタル面塗り替え
天井 : 化粧P B 新設 (LGS下地共)
その他 : 出入り口アルミサッシ (カバー工法) 新設

ホール	管理室
床 : ビニル床シート新設	床 : ビニル床シート新設
巾木 : モルタルH100塗り替え	巾木 : モルタルH100塗り替え
壁 : 既存モルタル面塗り替え	壁 : 既存モルタル面塗り替え
天井 : 化粧P B新設 (LGS下地共)	天井 : 化粧P B新設 (LGS下地共)
その他 : 体育室出入り口防火戸の新設	その他 : 出入り口木建具の更新 (枠は塗り替え)
	受付窓・カウンター更新、体育室側出入り口は防火戸新設

女子更衣室
床：ビニル床シート新設
巾木：ソフト巾木新設
壁：モルタル塗りAEP塗装
天井：化粧石膏ボード新設（LGS下地共）
その他：木造具更新（枠共）、アルミサッシ（カバー工法）新設


男子更衣室
床 : ビニル床シート新設
巾木 : モルタルH100塗り替え
壁 : 既存モルタル面塗り替え
天井 : 化粧石膏ボード新設 (LGS下地共)
その他 : 木建具更新 (枠は塗り替え)、アルミサッシ (カバー工法) 新設

男女便所
床：タイル更新
巾木：腰鉋タイル貼り替え
壁：モルタル塗り AEP 新設、ケイカル板 AEP
天井：ケイカル板 AEP 新設（LG 下地共）
その他：木建具更新（枠は塗り替え）、
アルミサッシ（カーブ工法）新設
衛生陶器・トイレブース新設


倉庫
床：ビニル床シート新設
巾木：モルタルH100塗り替え
壁：既存モルタル面塗り替え
天井：既存モルタル面塗り替え
その他：体育室側出入り口防火戸新設

器具庫
床：既存フローリングの上サンダー掛け再塗装
(但し施工前の調査により腐れ、虫食いなどが発見された場合は部分的に補修、床張り替えなどを行う。)
巾木：H100 塗り替え
壁：既存モルタル面A E P塗り替え。
天井：既存モルタル面A E P塗り替え
その他：アルミサッシ (カバー工法) 新設


立面図 S=1/200

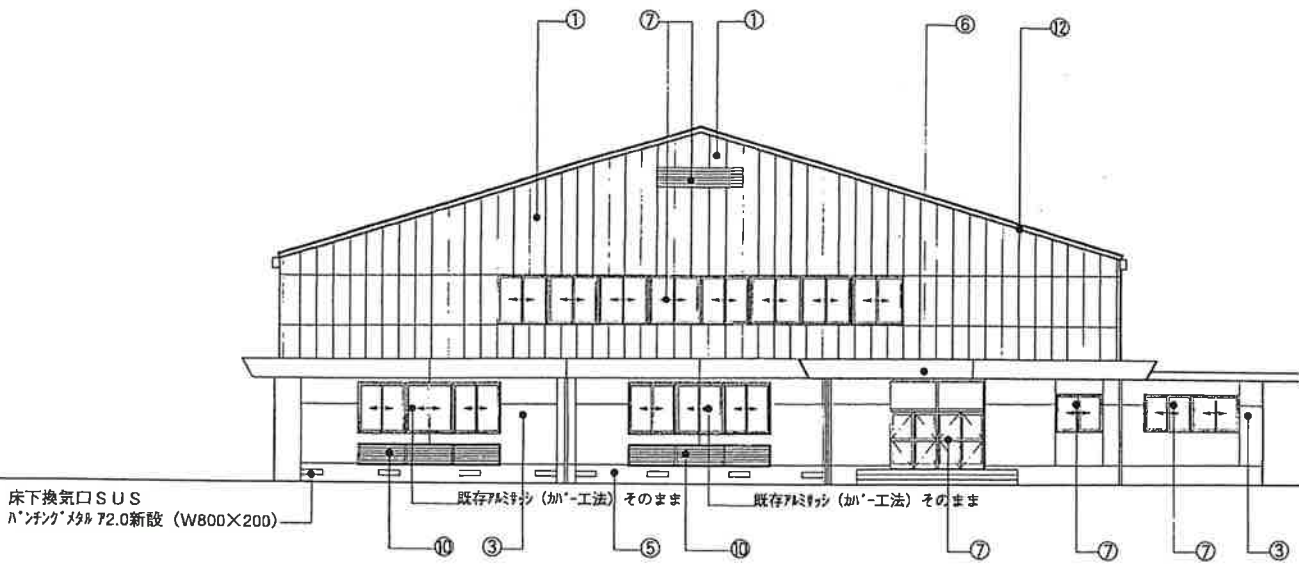


東側立面図

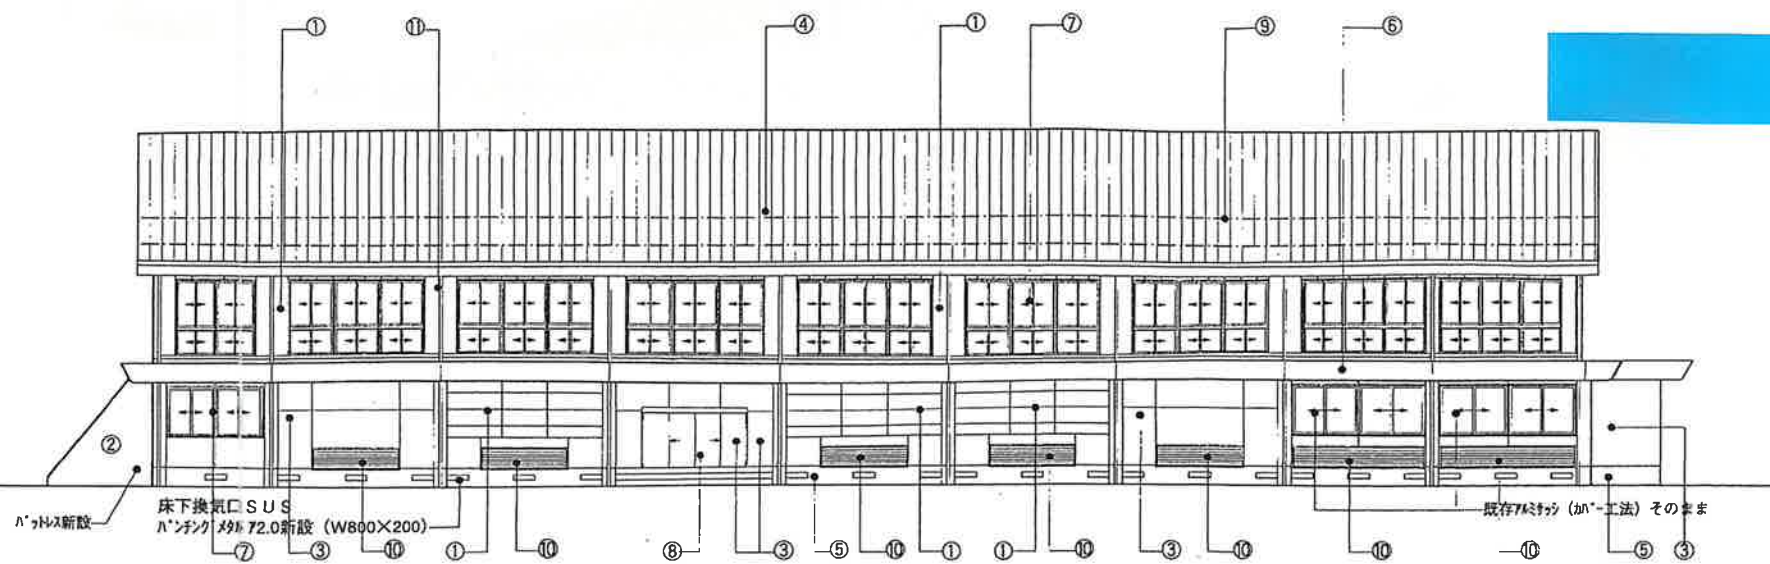

南側立面図

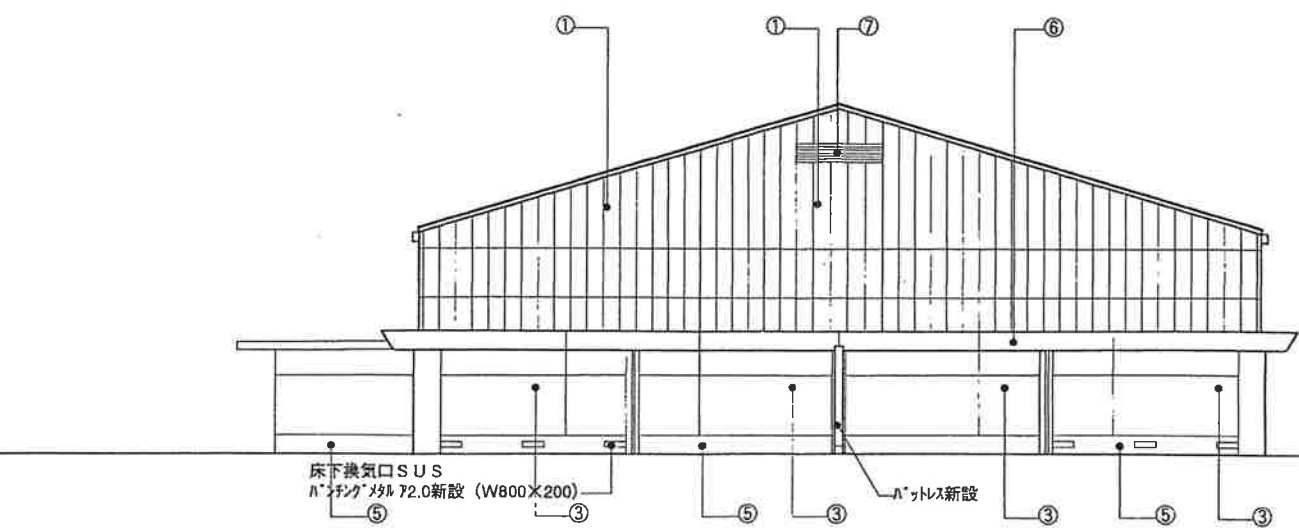

西側立面図

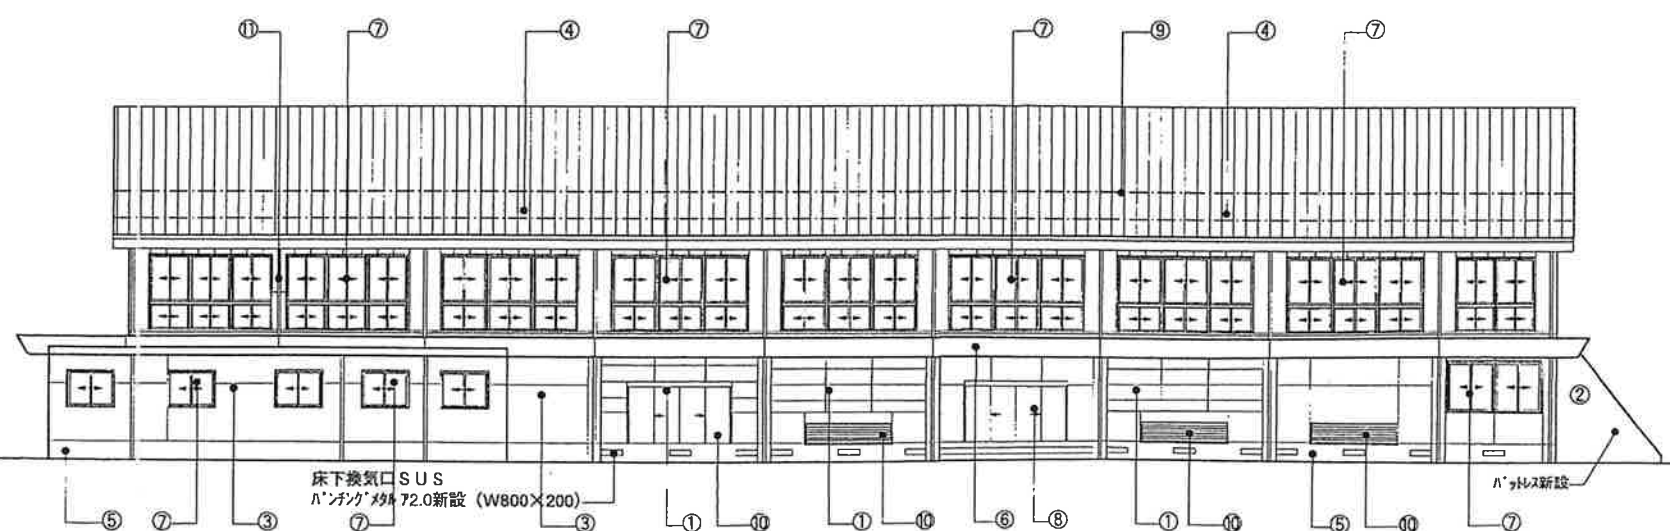

北側立面図

矩計図 S=1/50

