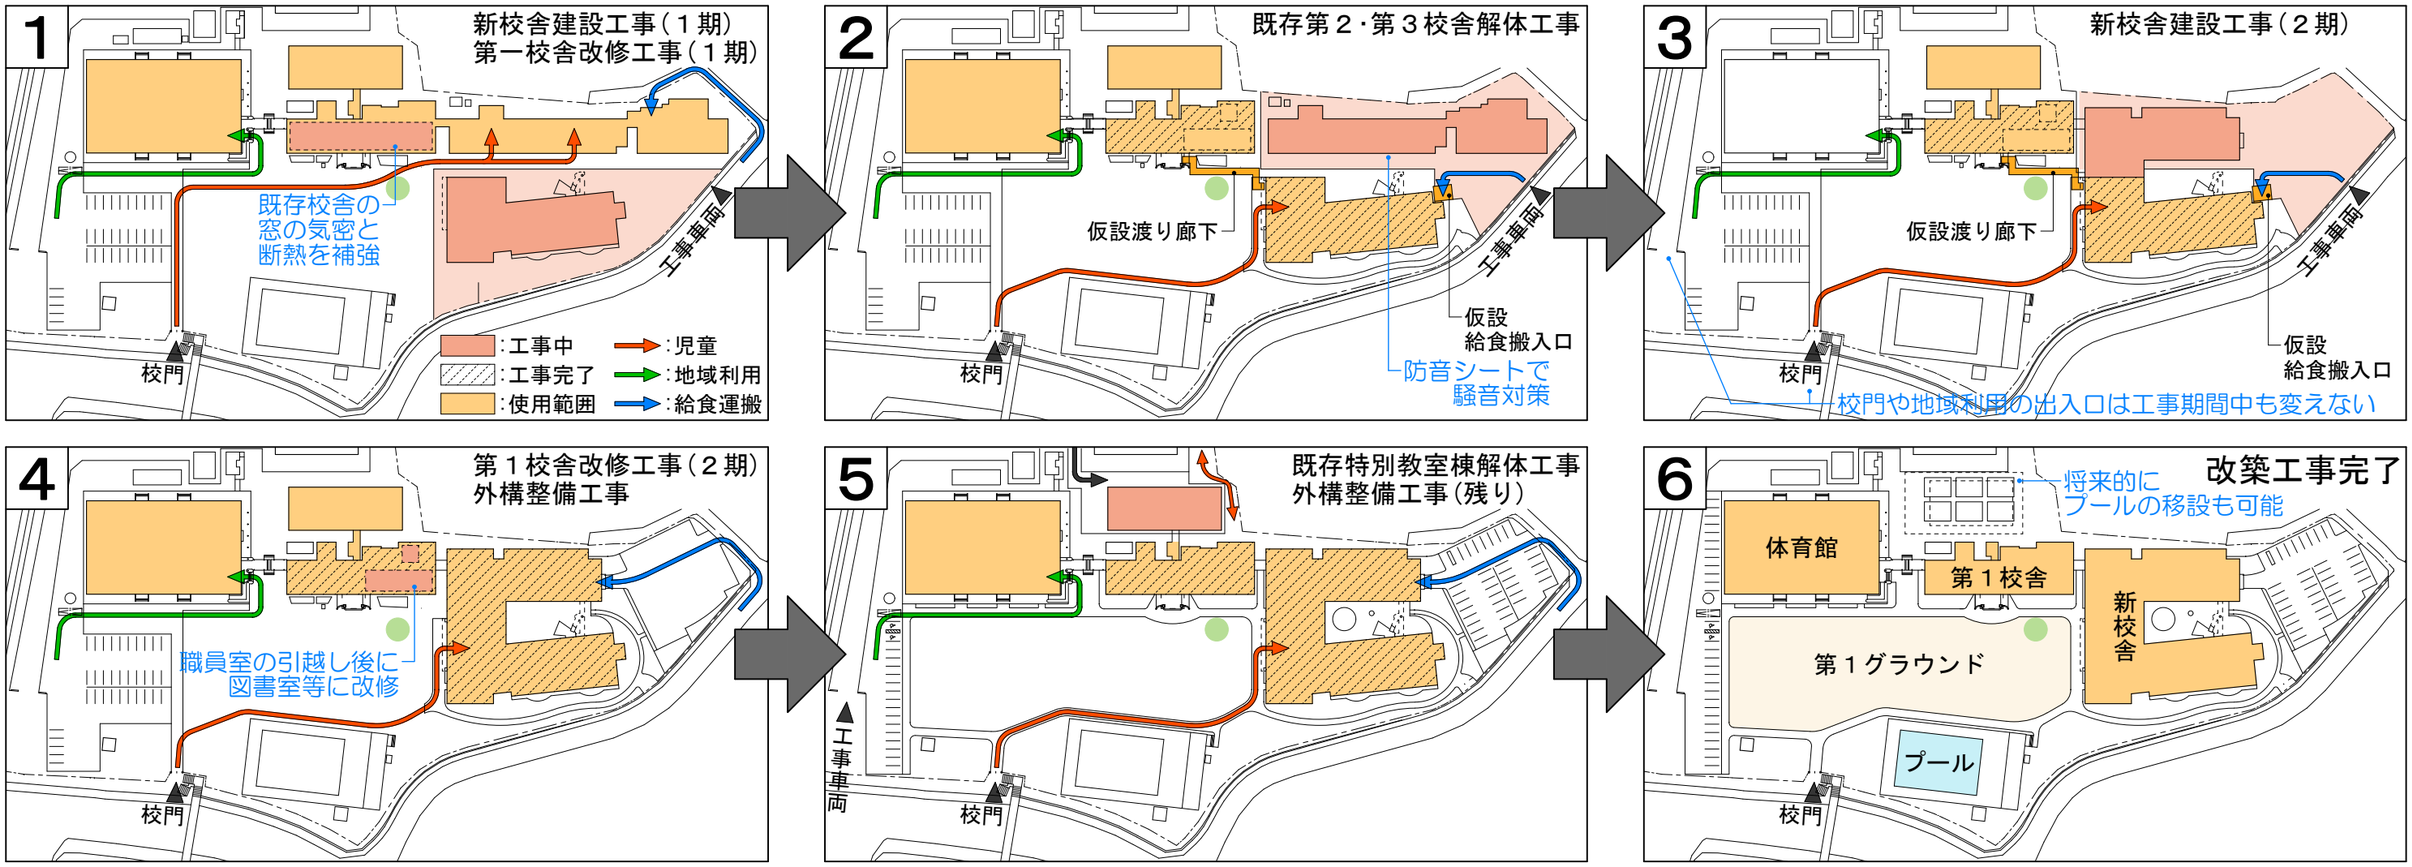

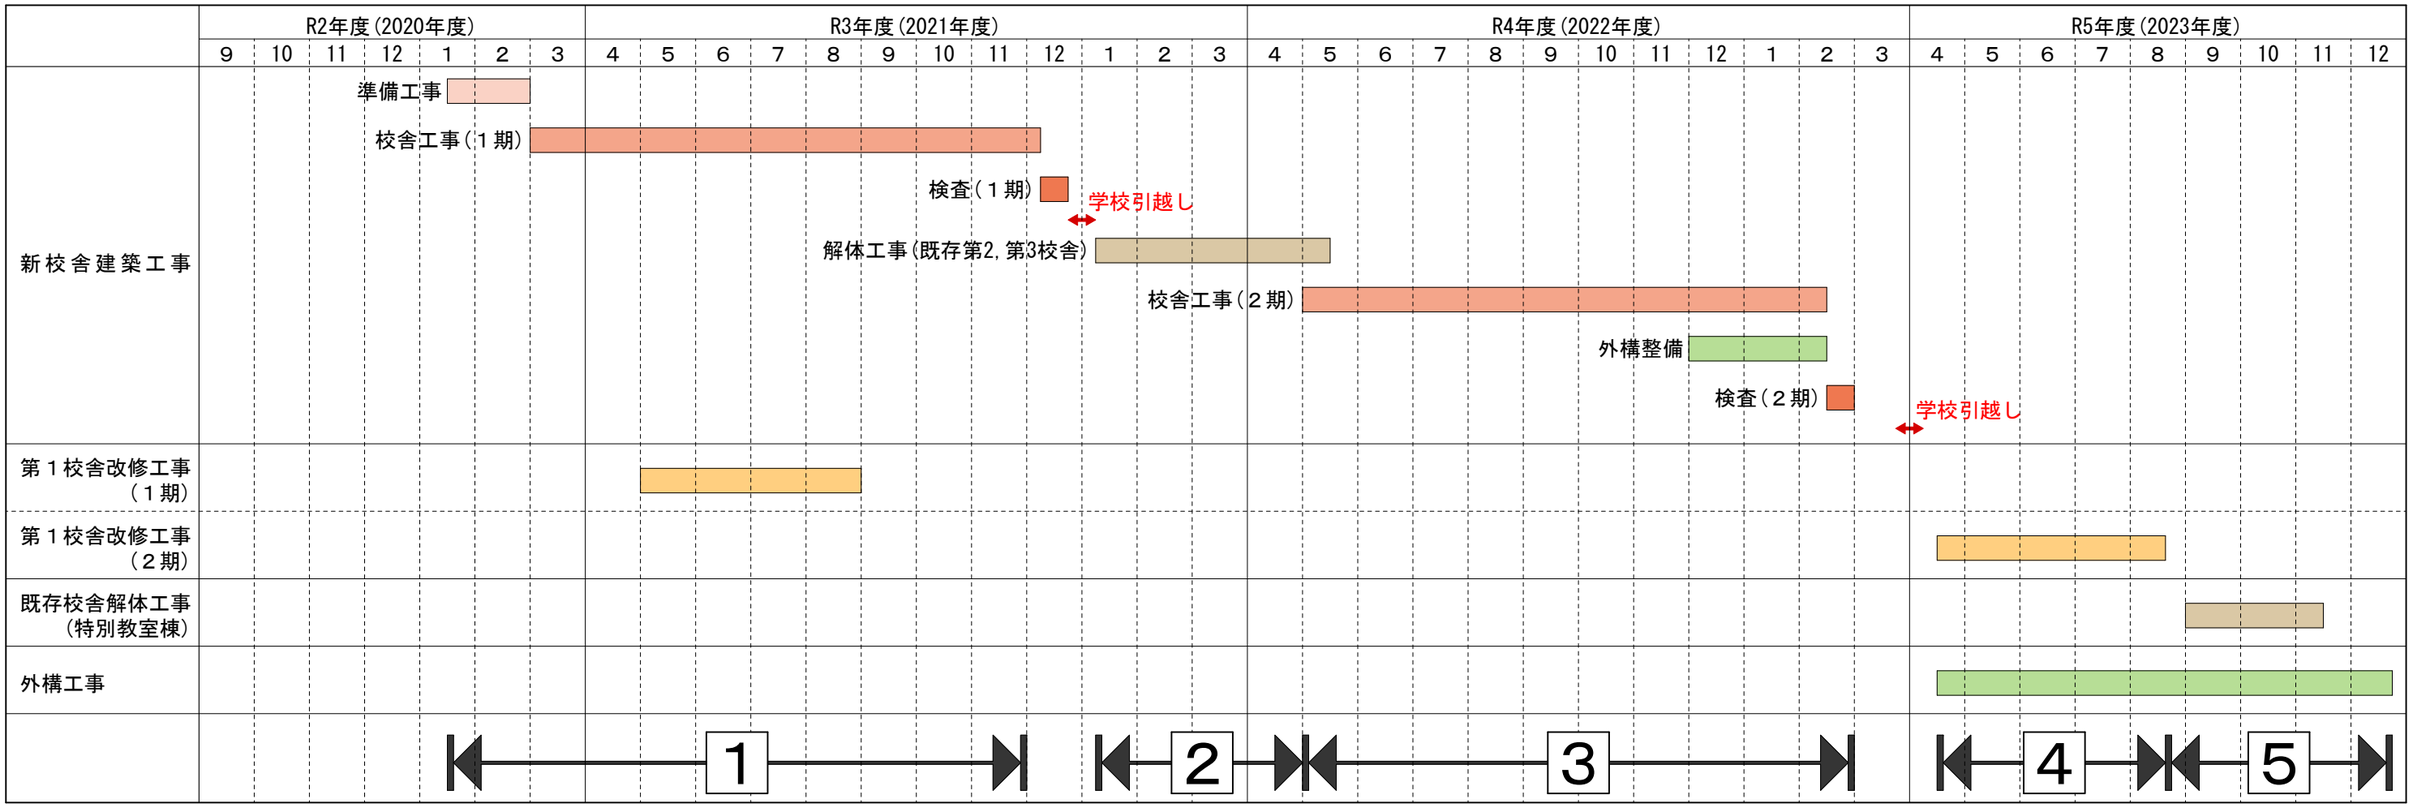

大宇根建築設計事務所
OUNE ARCHITECTS & ASSOCIATES

横瀬小学校校舎建築工事実施設計 | 建替えプロセス・工程イメージ | S=1/1,850 | 2020/09/25